

PLAN

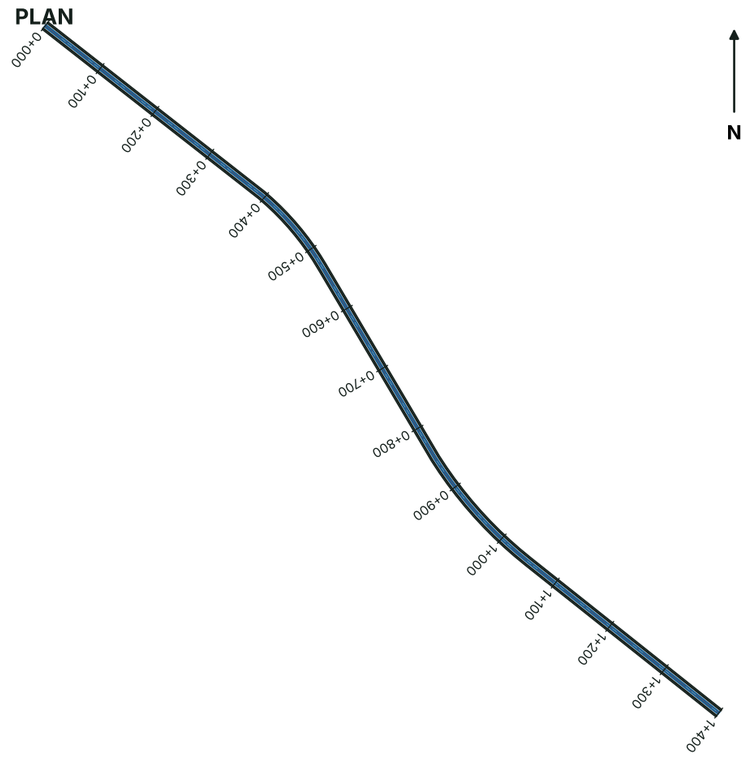

LONGITUDINAL PROFILE

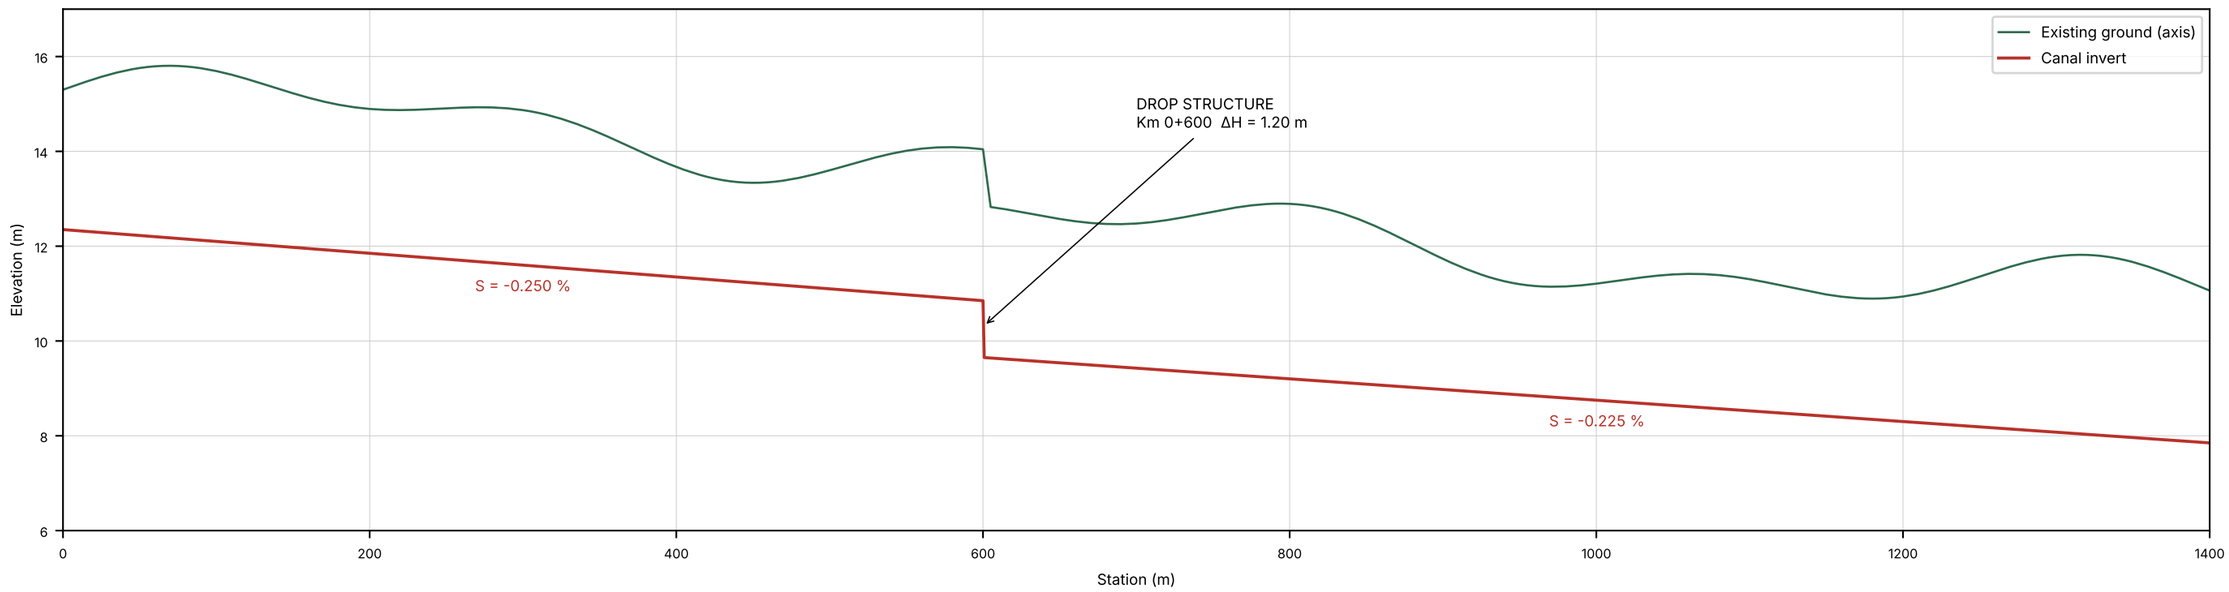

CTK **CTK ARCHIVES** Sample data – fictitious project	PROJECT **DEMO CANAL** PLAN & LONGITUDINAL PROFILE KM 0+000 – 1+400	SCALE H 1:5000 V 1:100	SHEET **01**